


Blad 1 van 2

Projectnaam	ACC-ISO 1382	Rechnungsnummer	ACC-6020188-001	Revisienummer	1
Ontwerp	Universiteit Utrecht	Stroom	RB	Formaat	A0
Project	PO140712	Datum	3-10-2014	Bladzijde	1 / 2
Ontwerp	Kantelbak compleet	Maat	N/A	Profiel	
Scale	1:25	Released		Rev	0
Drinking Rev					




U:\Workspace\Documents\Projects\PO140712 - Universiteit Utrecht - Kantelbak Metroom\2000 - Samenstelling\140712-2200.dwg




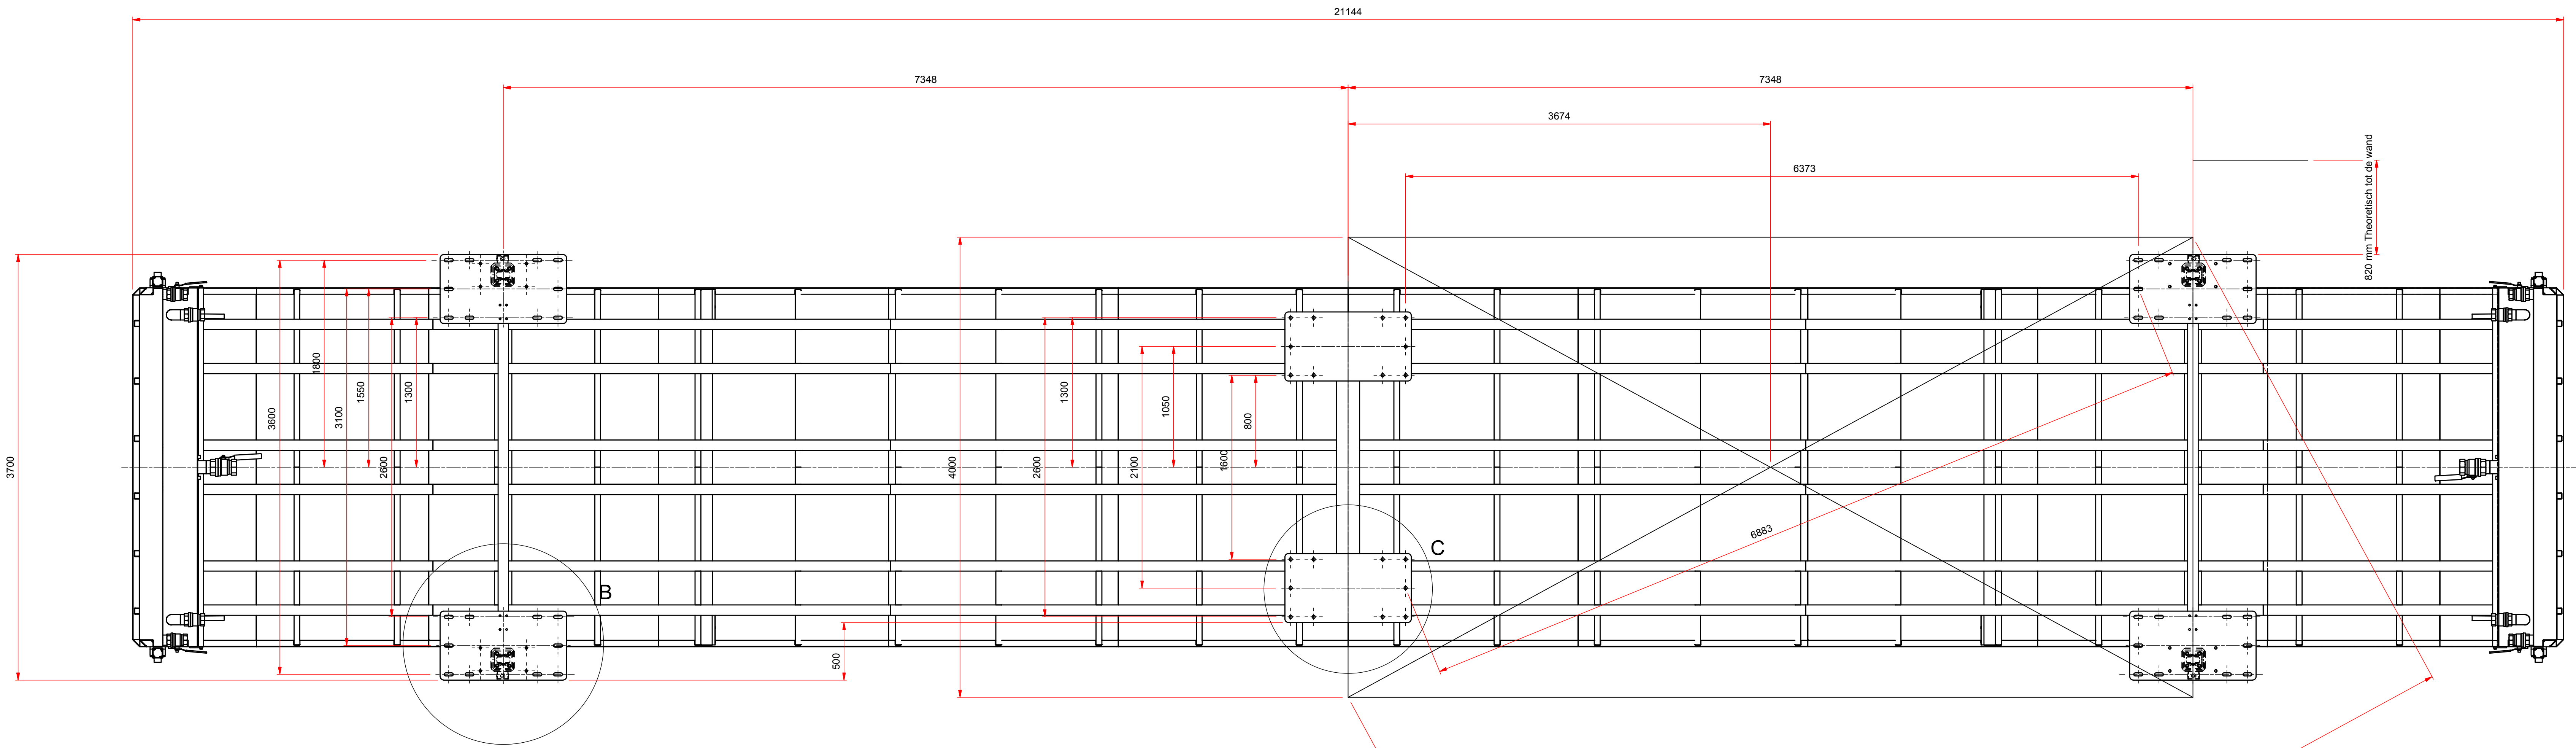

LOKATIE BEVESTIGINGSPLATEN ( 1 : 25 )

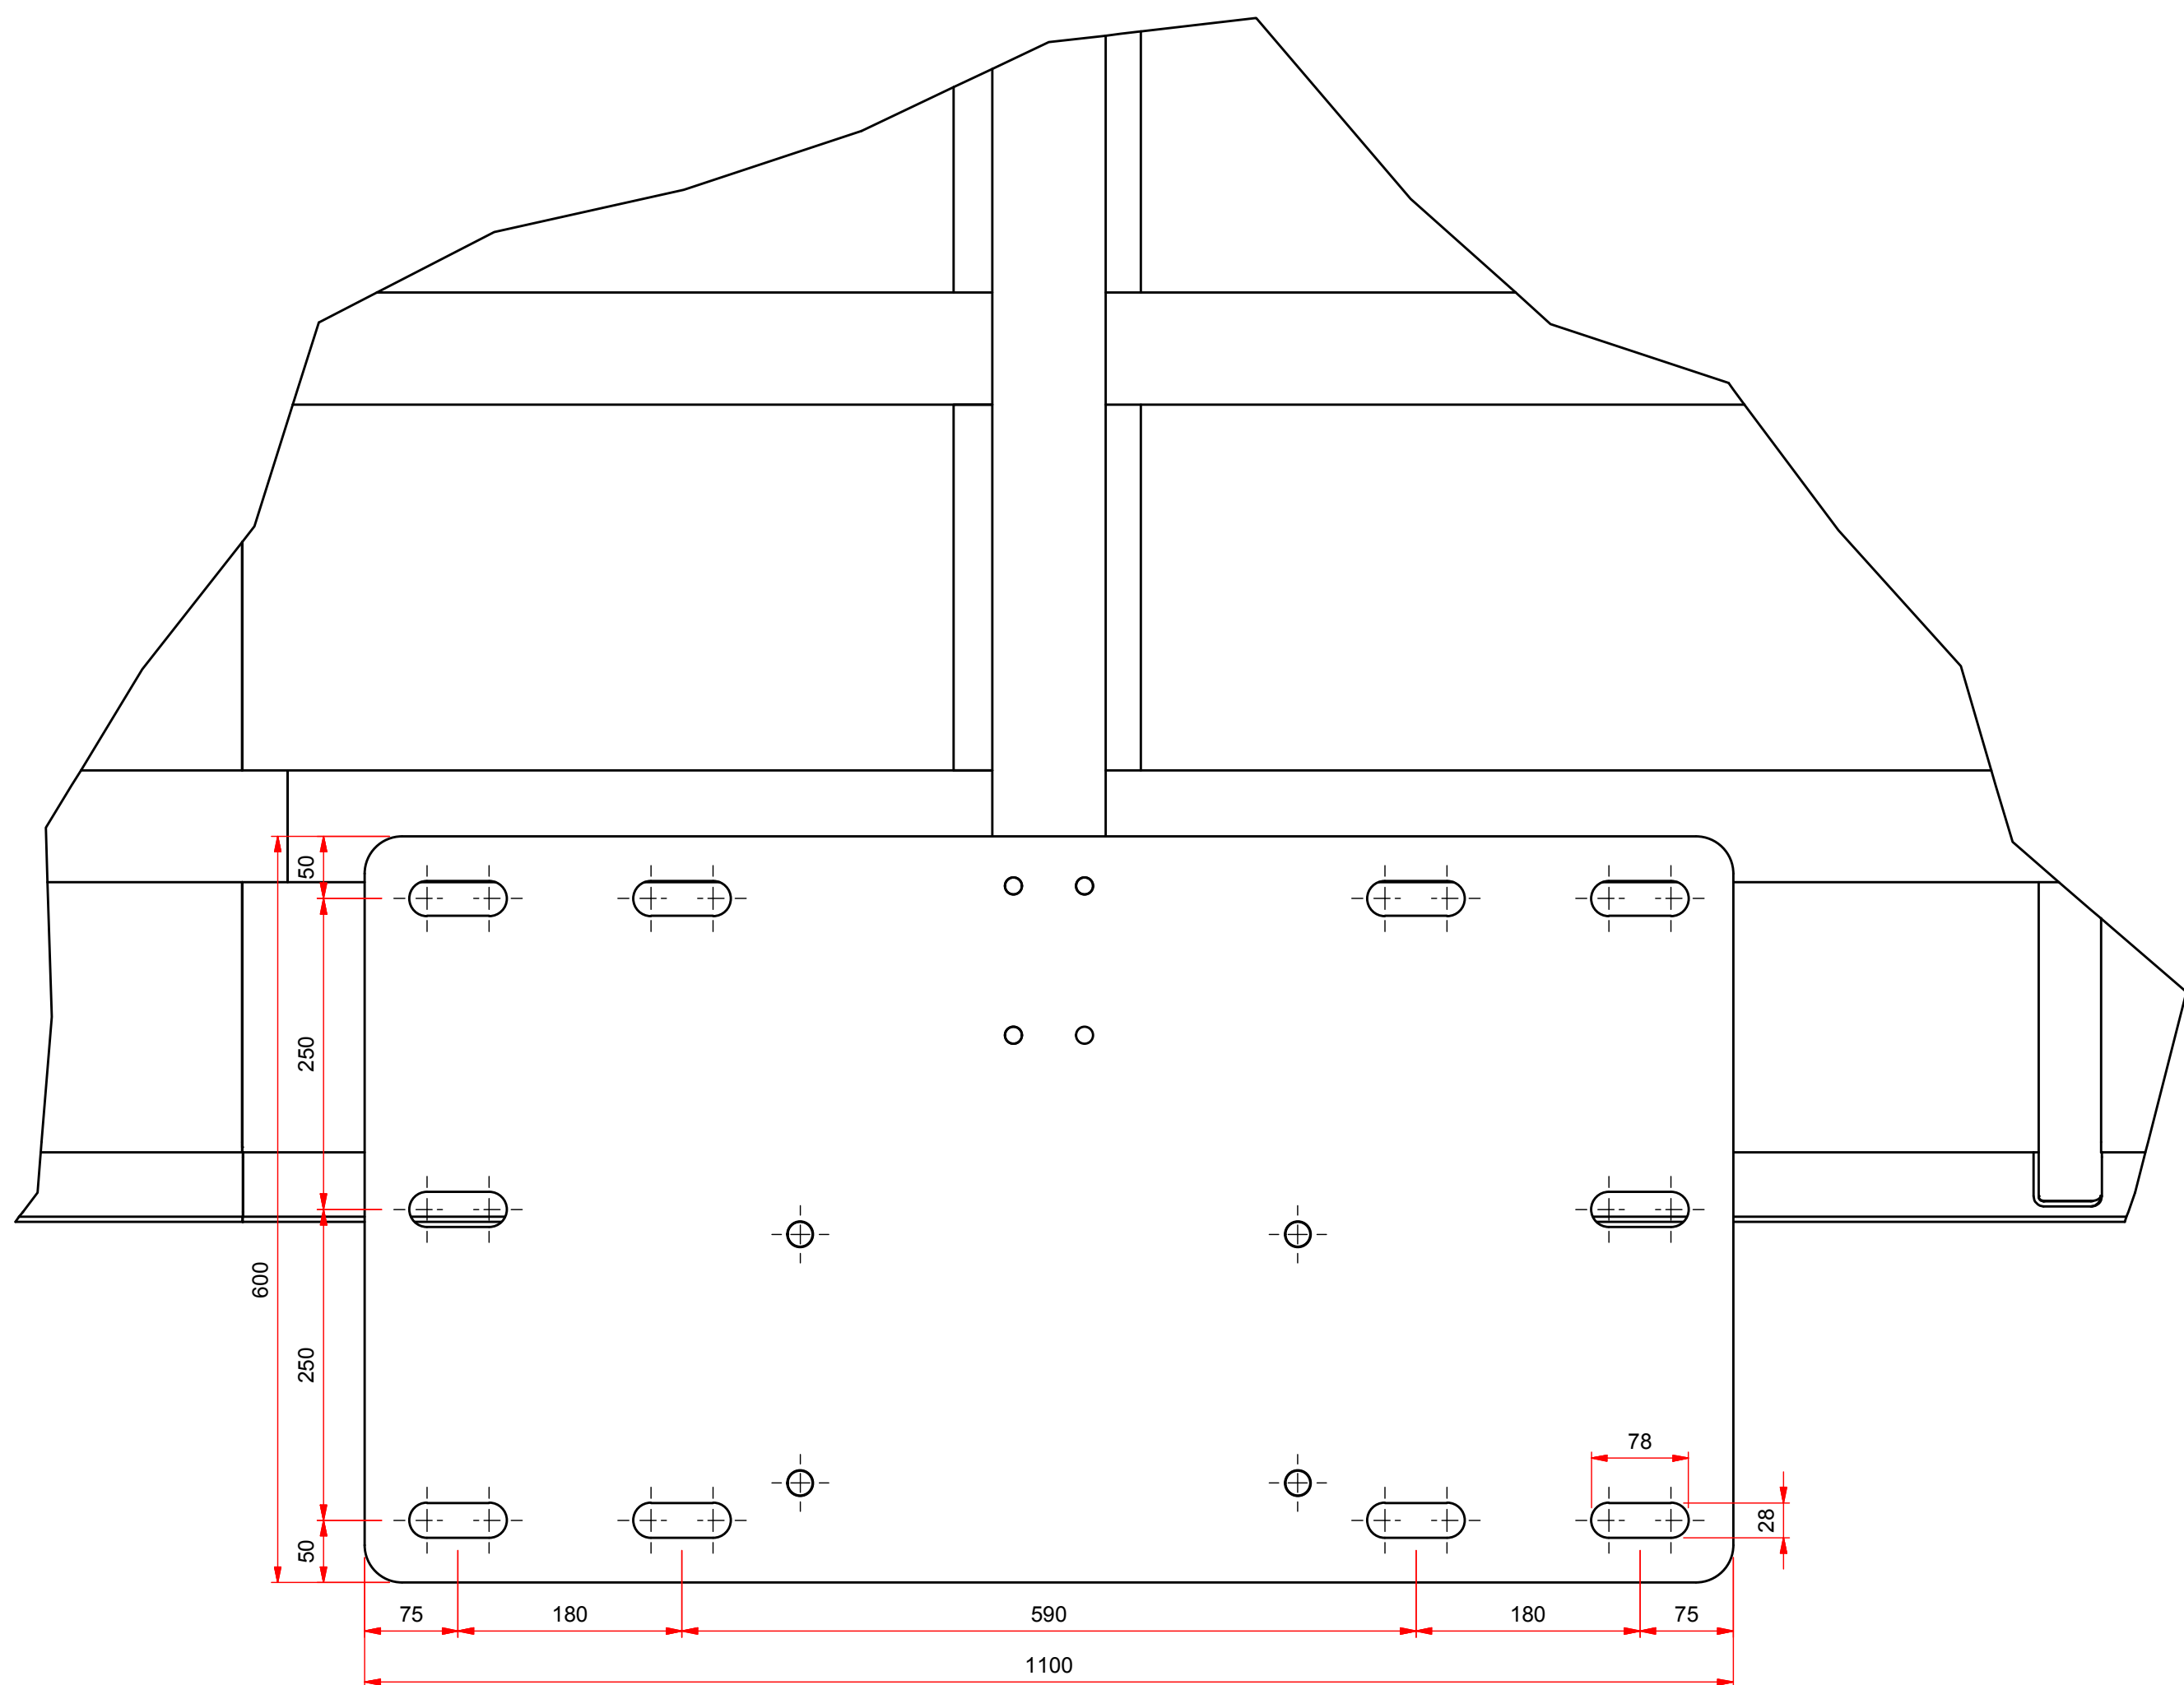

B ( 1 : 5 )

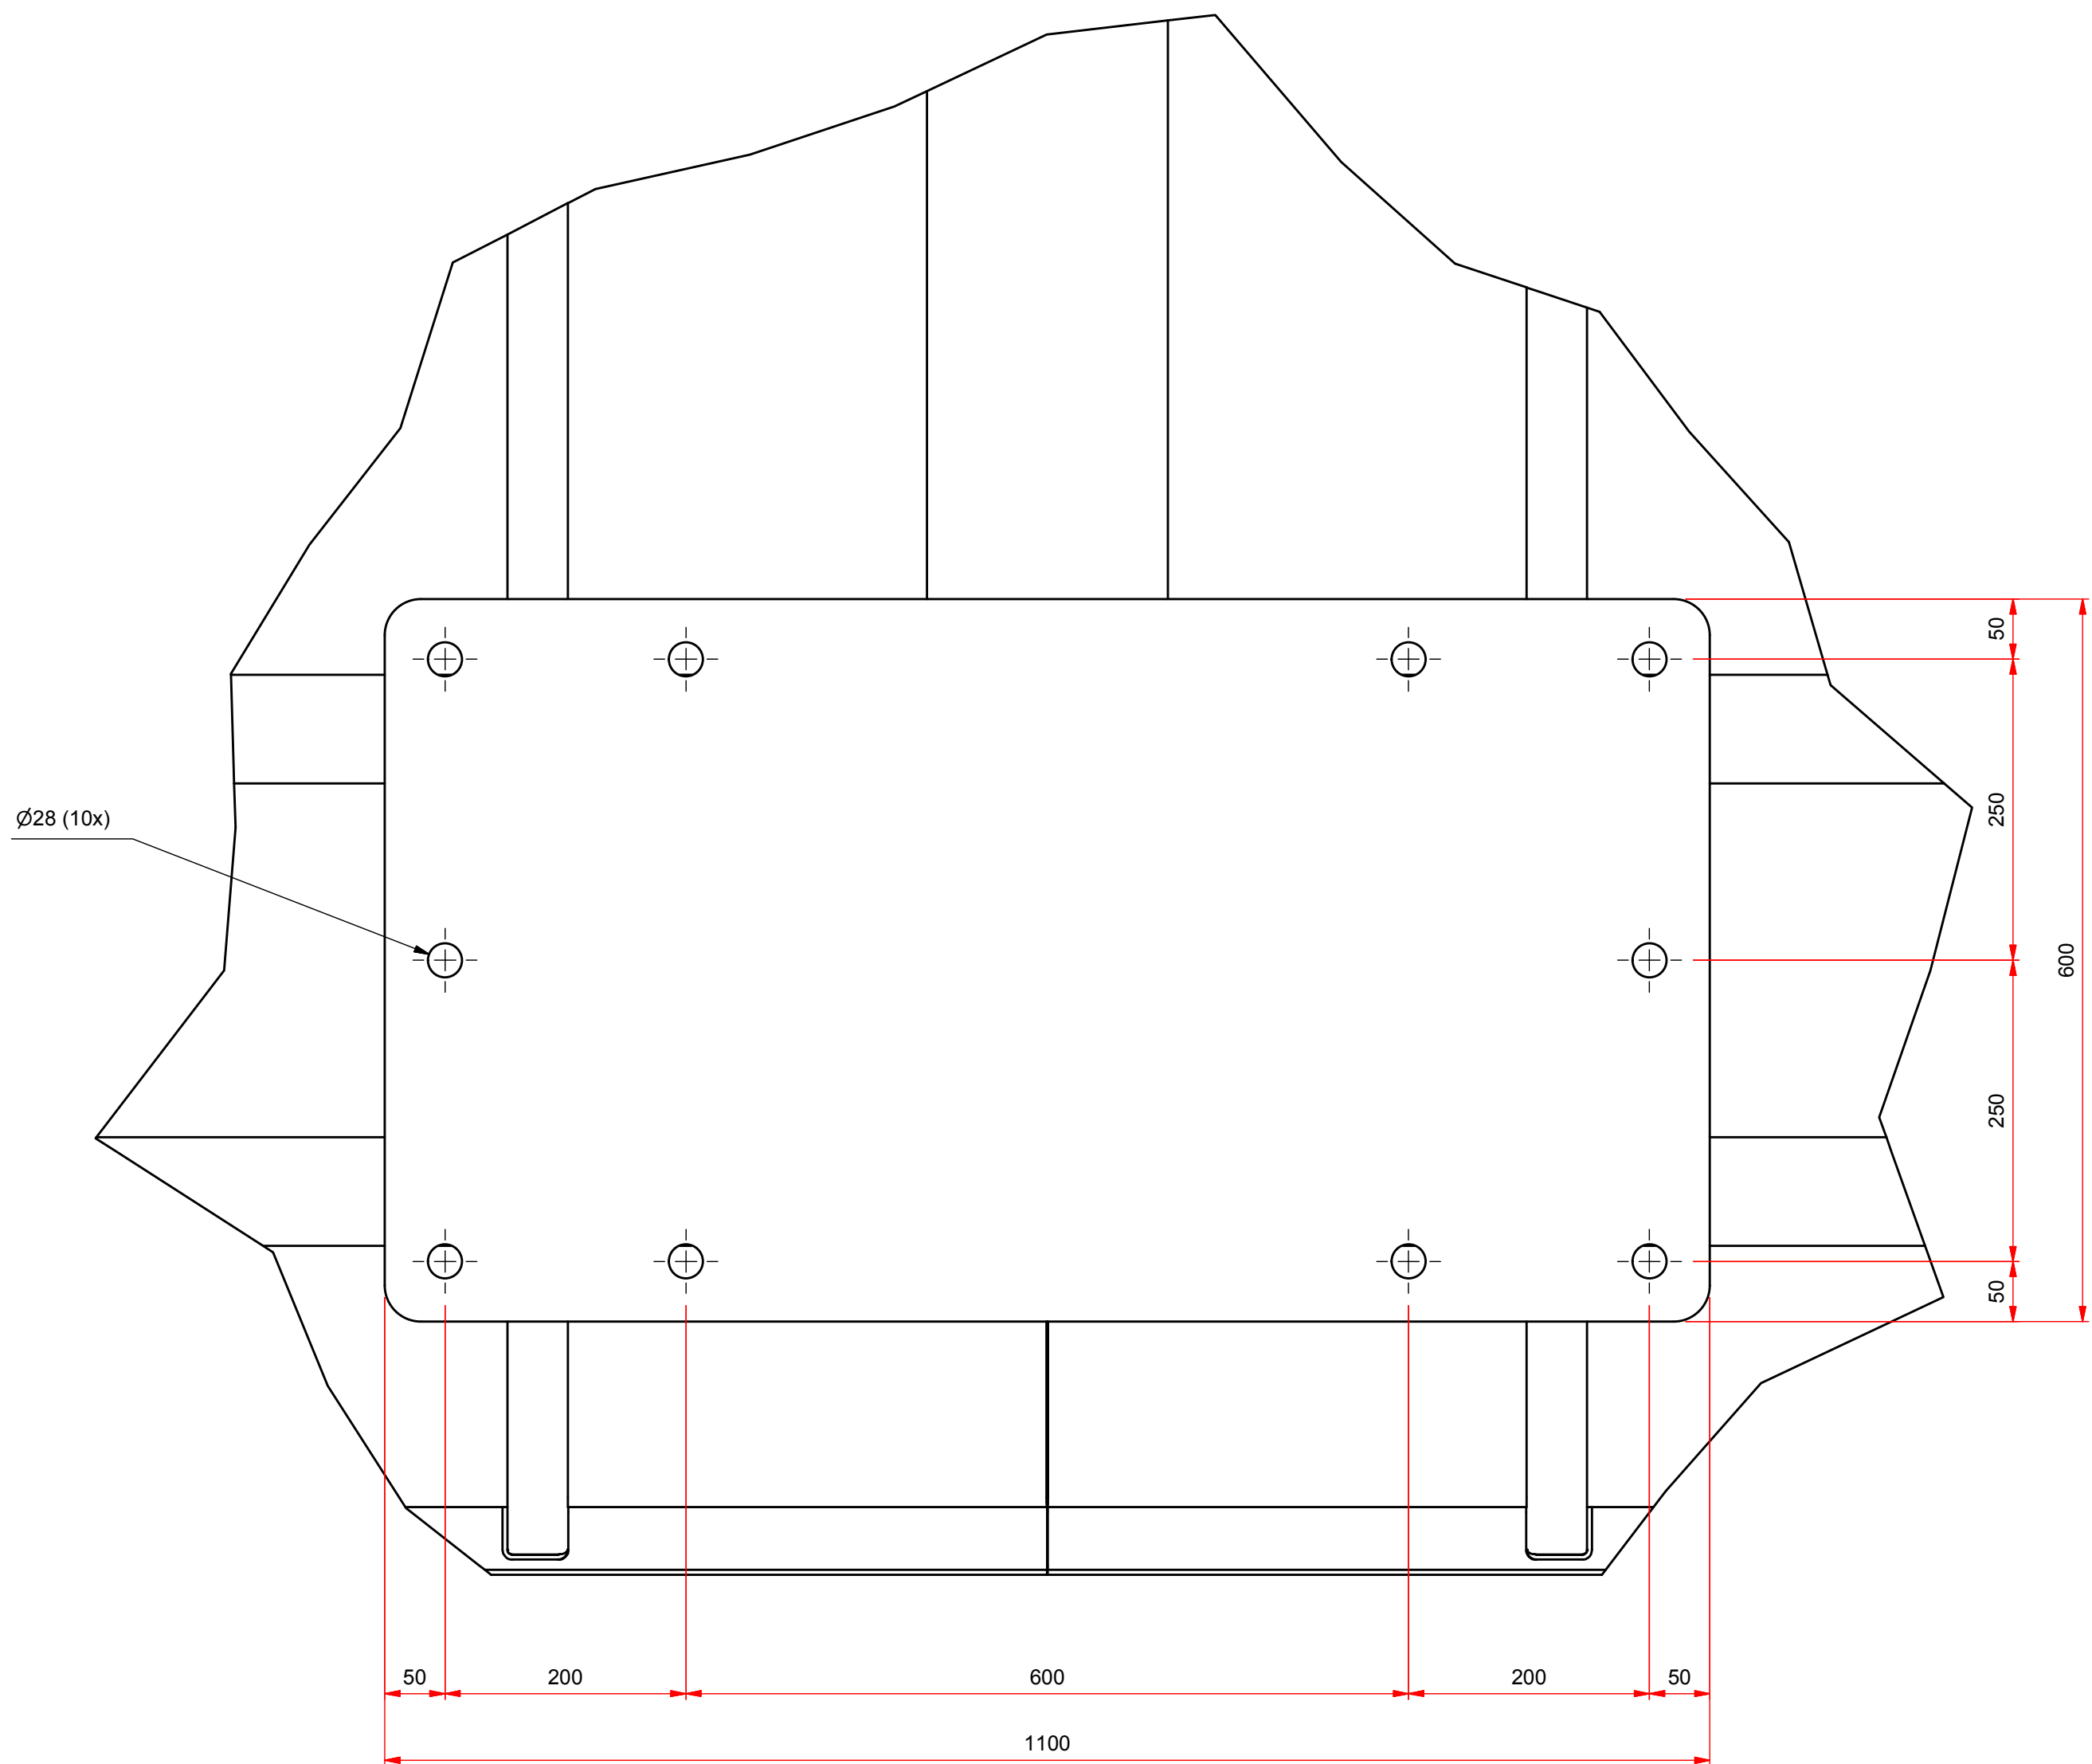

C ( 1 : 5 )